



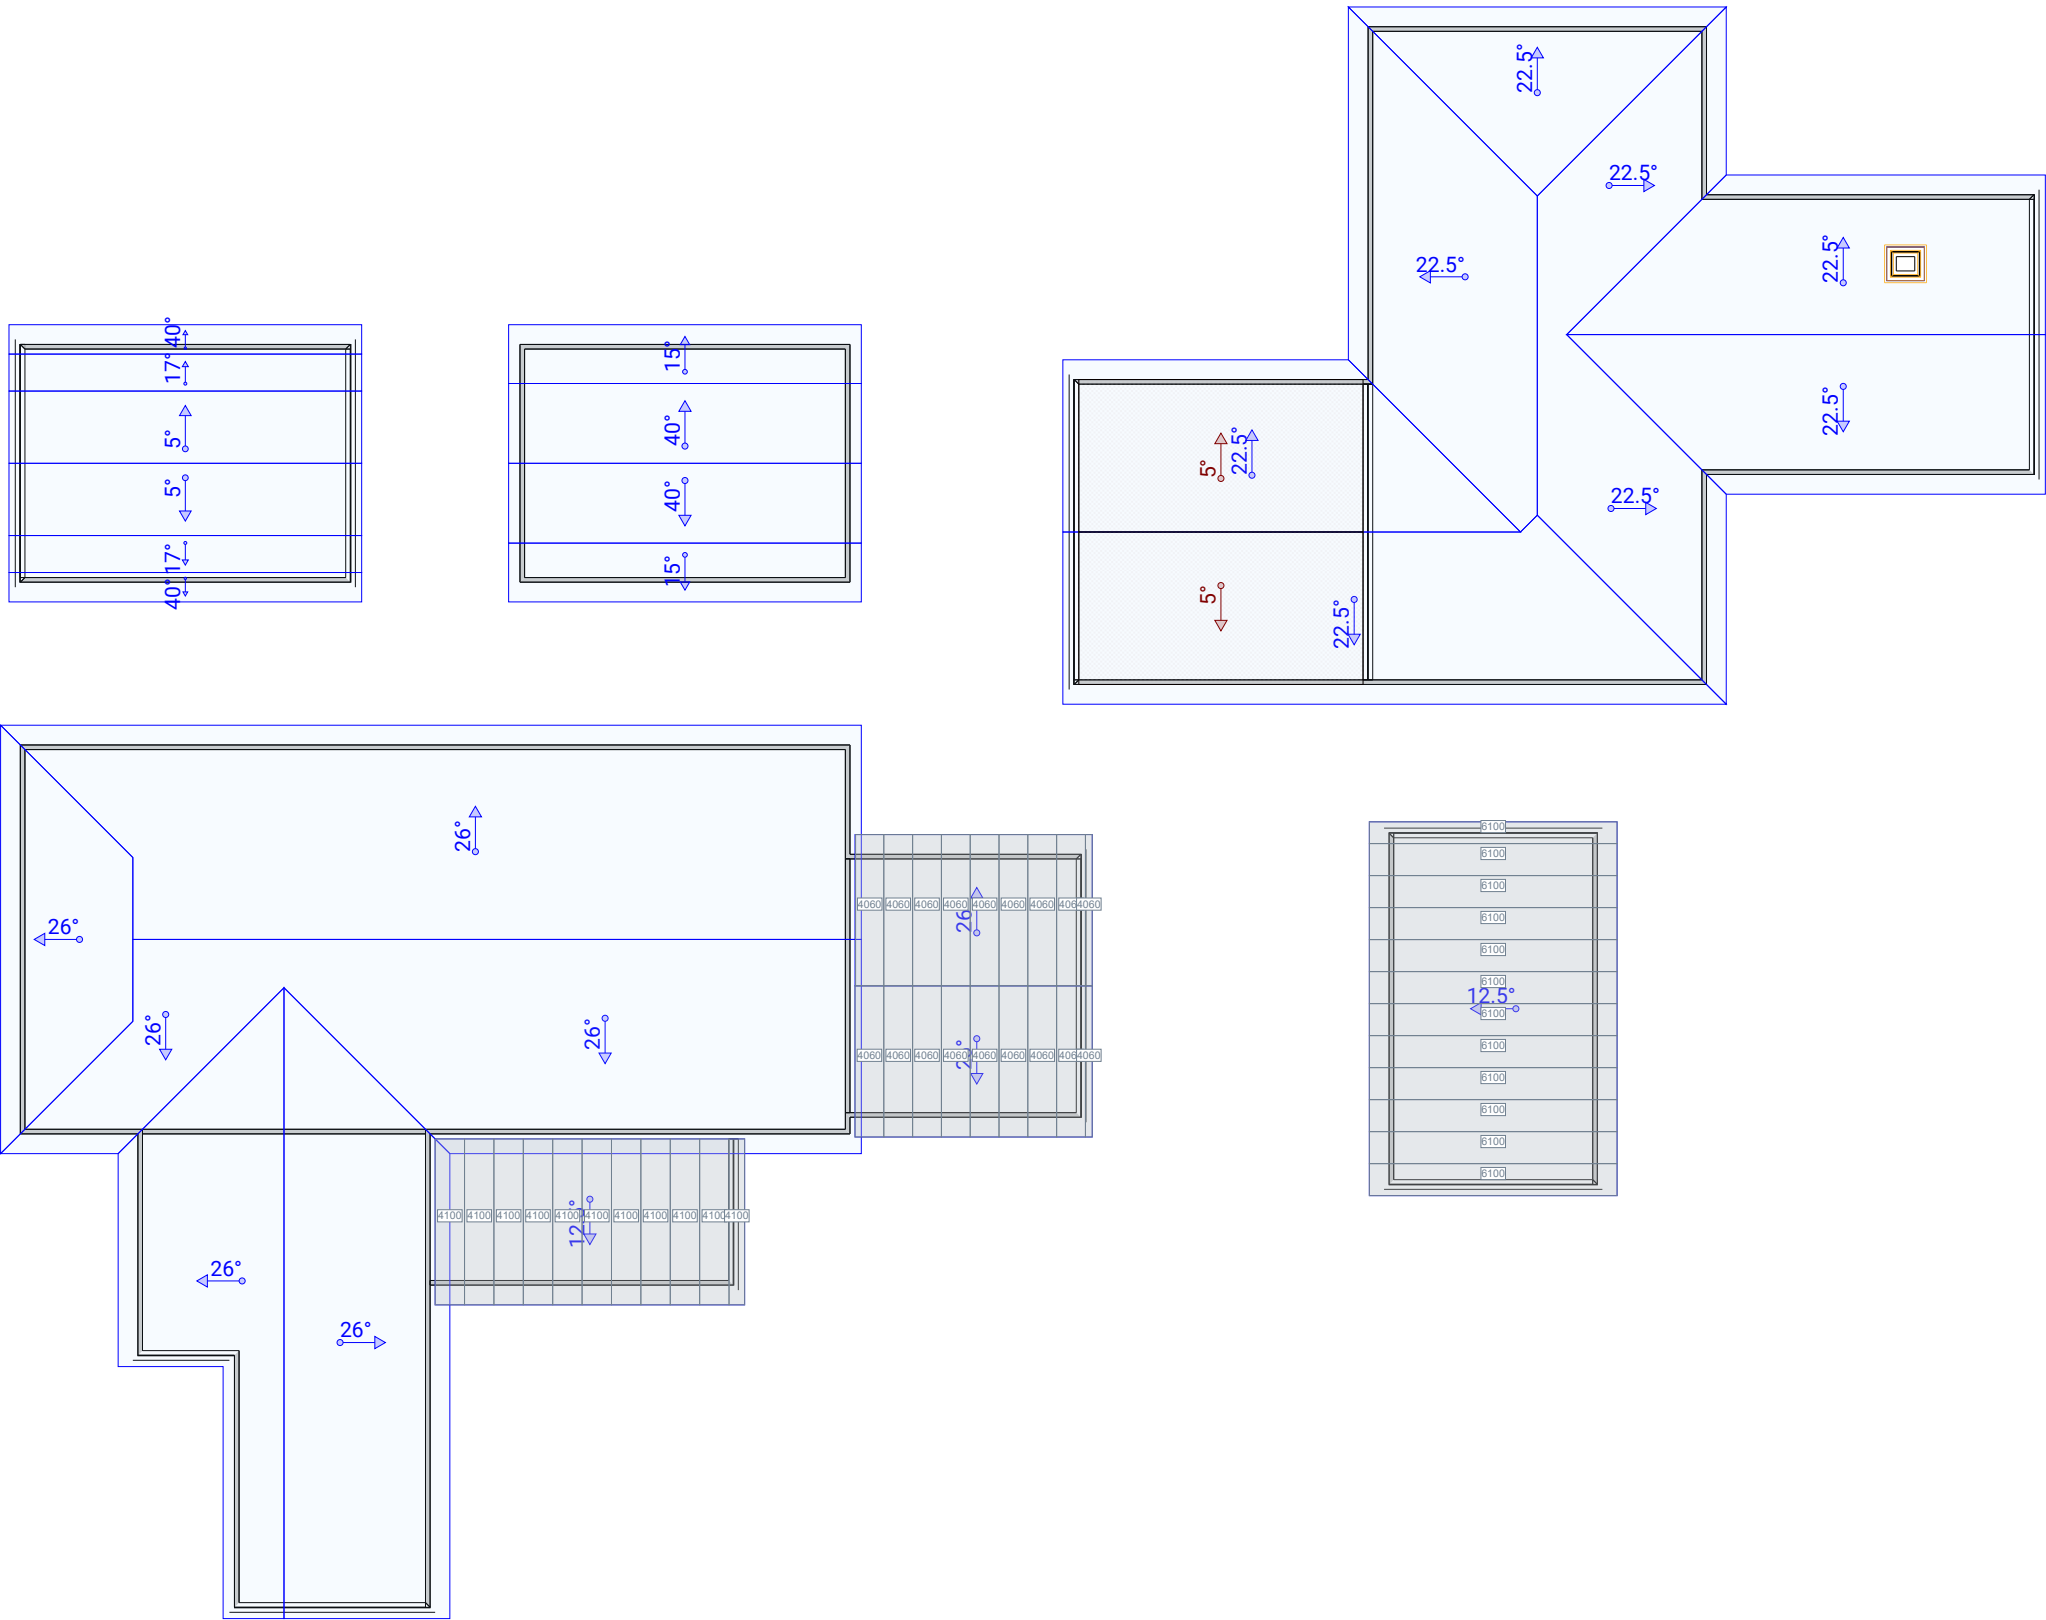
ROOF COVER:
TOP CHORD LL: SANS 10160 (0.30 - 0.50)
TOP CHORD DL: ROOF COVER (0.490 kN/m²)
BOTTOM CHORD LL: (N/A)
BOTTOM CHORD DL: CEILING (0.140 kN/m²)
WIND CATEGORY:
WIND SPEED: 36 m/s
WIND LOAD: 0.453 kN/m²
ALTITUDE: 1500 m
WALL/PLATE: 38 x 76 S5
TRUSS SPACING MAX.: 760 mm
BATTEN/PURLIN SPACING: 319.9999992847443 mm
Name Quantity
WireNail 3.2 x 75 80

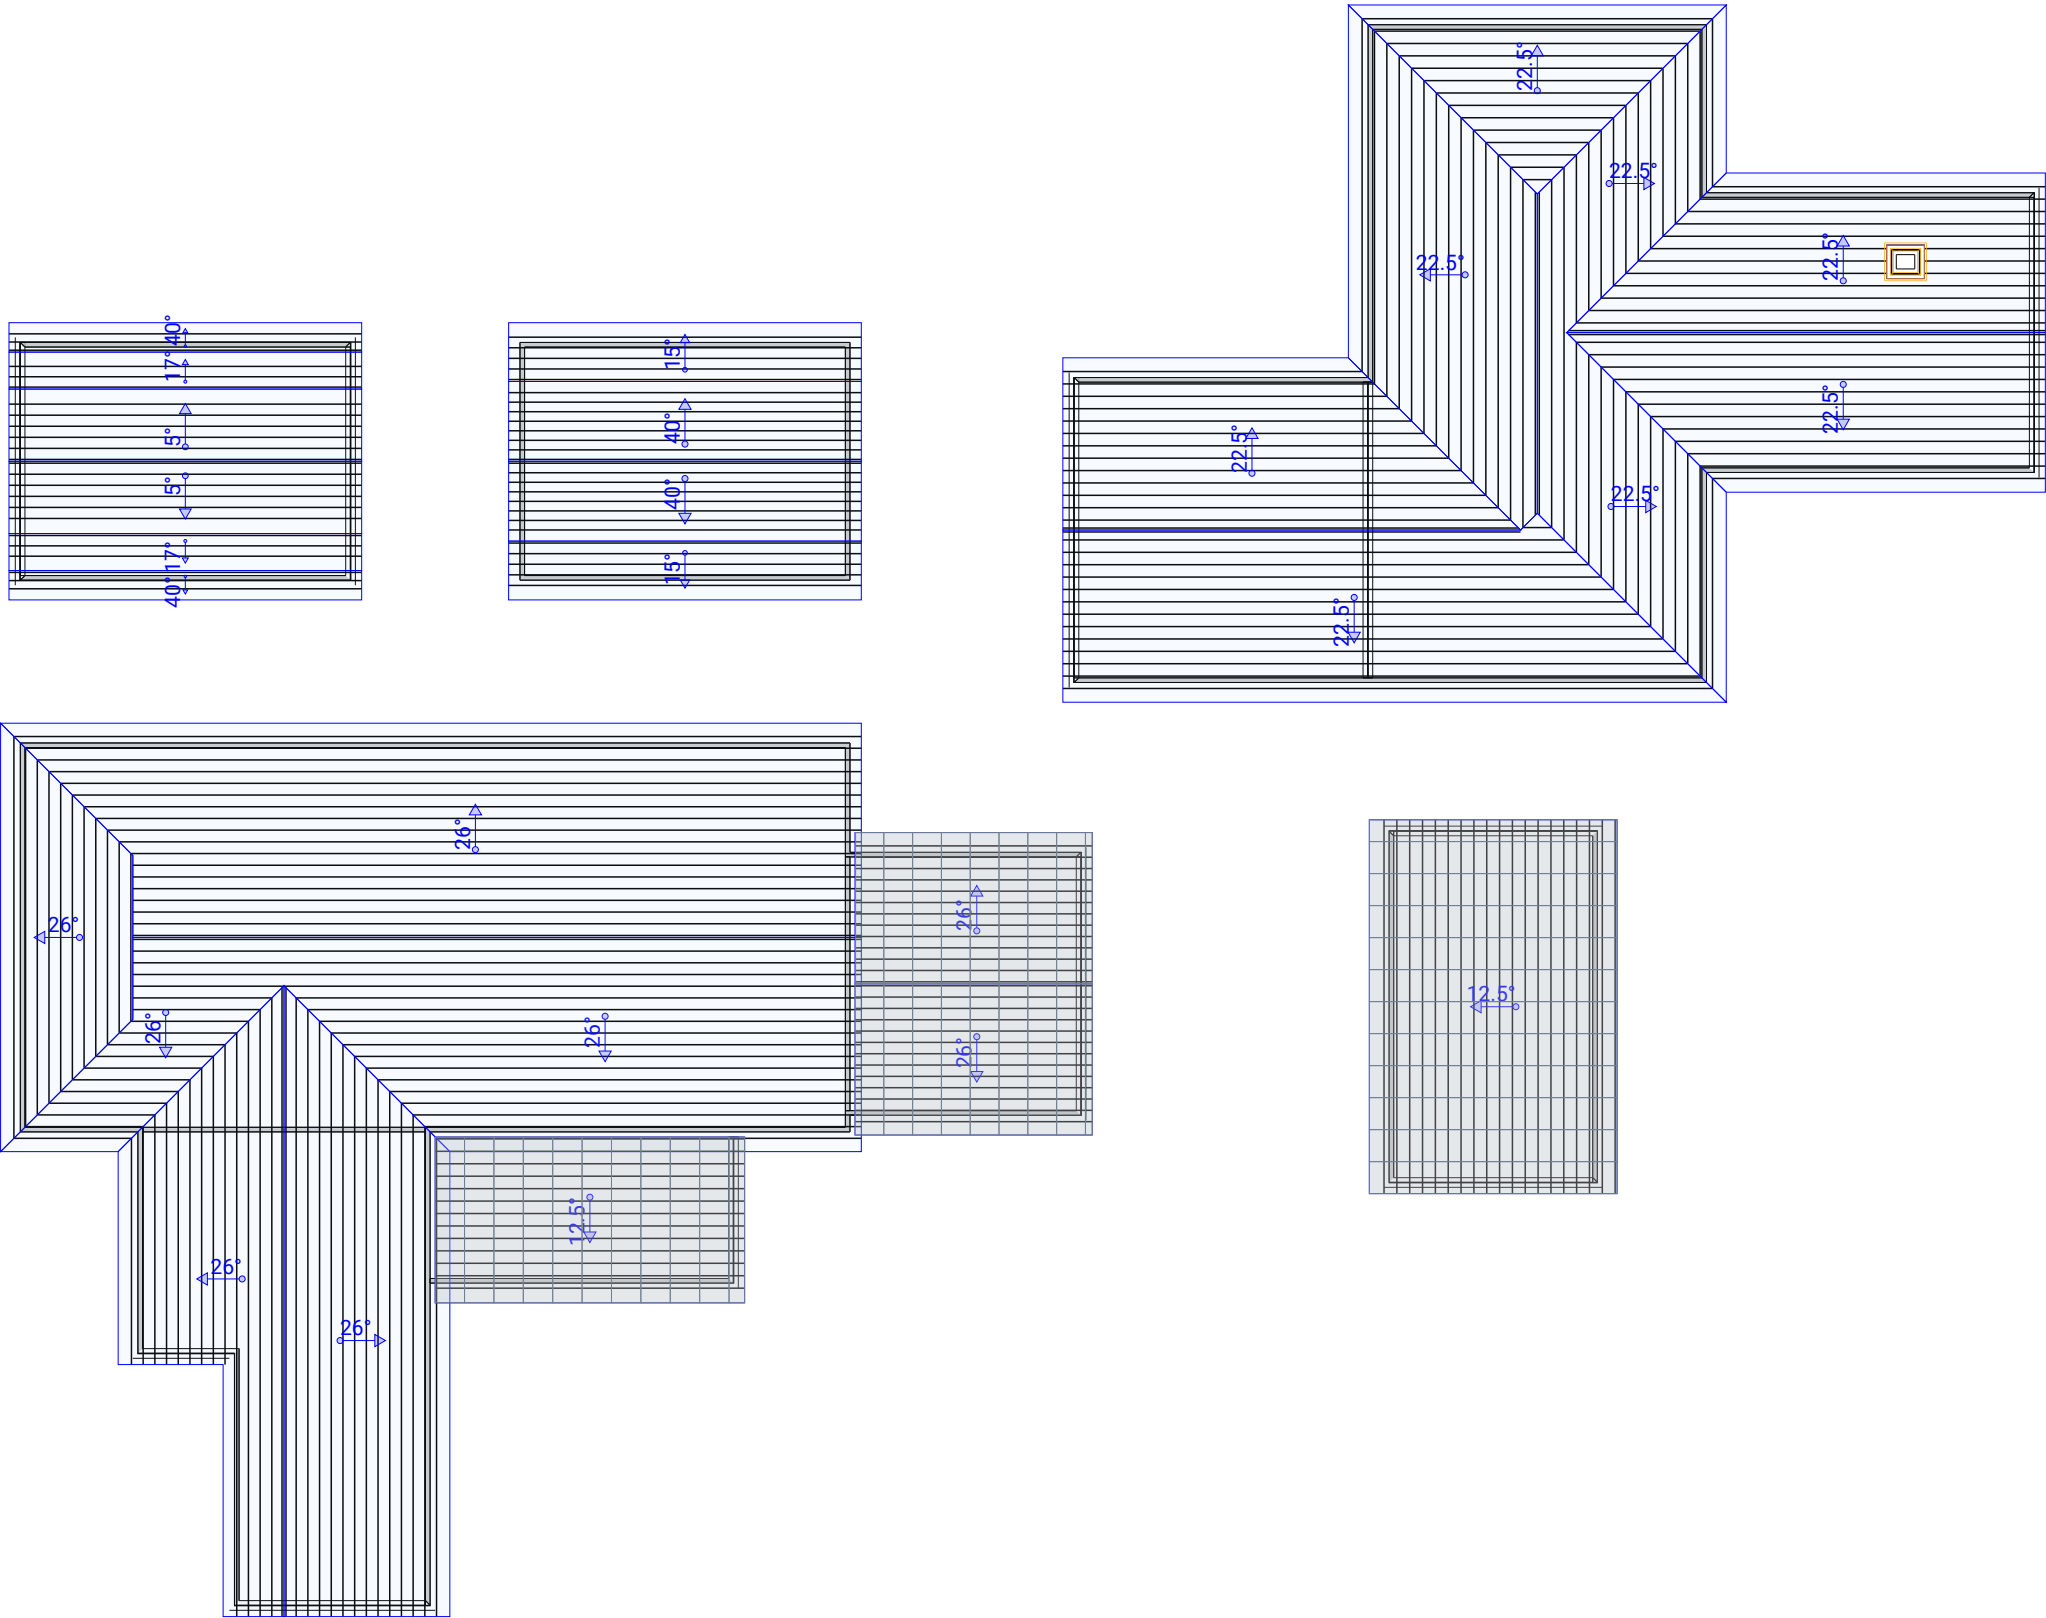

MILLENNIUM ROOFING (PTY) LTD.
 REG NR: 2021/146018/07
 VAT NR: 4020224160
 904 HAARLEM STREET, ROSEVILLE PARK
 ROSEVILLE, PRETORIA, 0084
 TEL NR: 012 377 3553
 EMAIL: info@mroofing.co.za
 WEB PAGE: WWW.MROOFING.CO.ZA




| | | | | | |
|---|---------|---------------------|----------------------|----------------|------|
|  | | | CUSTOMER | | |
| Drawn/constr. by D | Checked | Job no. S04001-5 | Scale 1:180 Page 1/1 | | |
| 17/04/2025 | | | Code type no. | Drawing number | Rev. |


17/04/2025 - 12:00
2024.3b (8b41266)



| | | | | | |
|---|---------|---------------------|----------------------|----------------|------|
|  | | | CUSTOMER | | |
| Drawn/constr. by D | Checked | Job no. S04001-5 | Scale 1:180 Page 1/1 | | |
| 17/04/2025 | | | Code type no. | Drawing number | Rev. |

17/04/2025 - 12:00
2024.3b (8b41266)

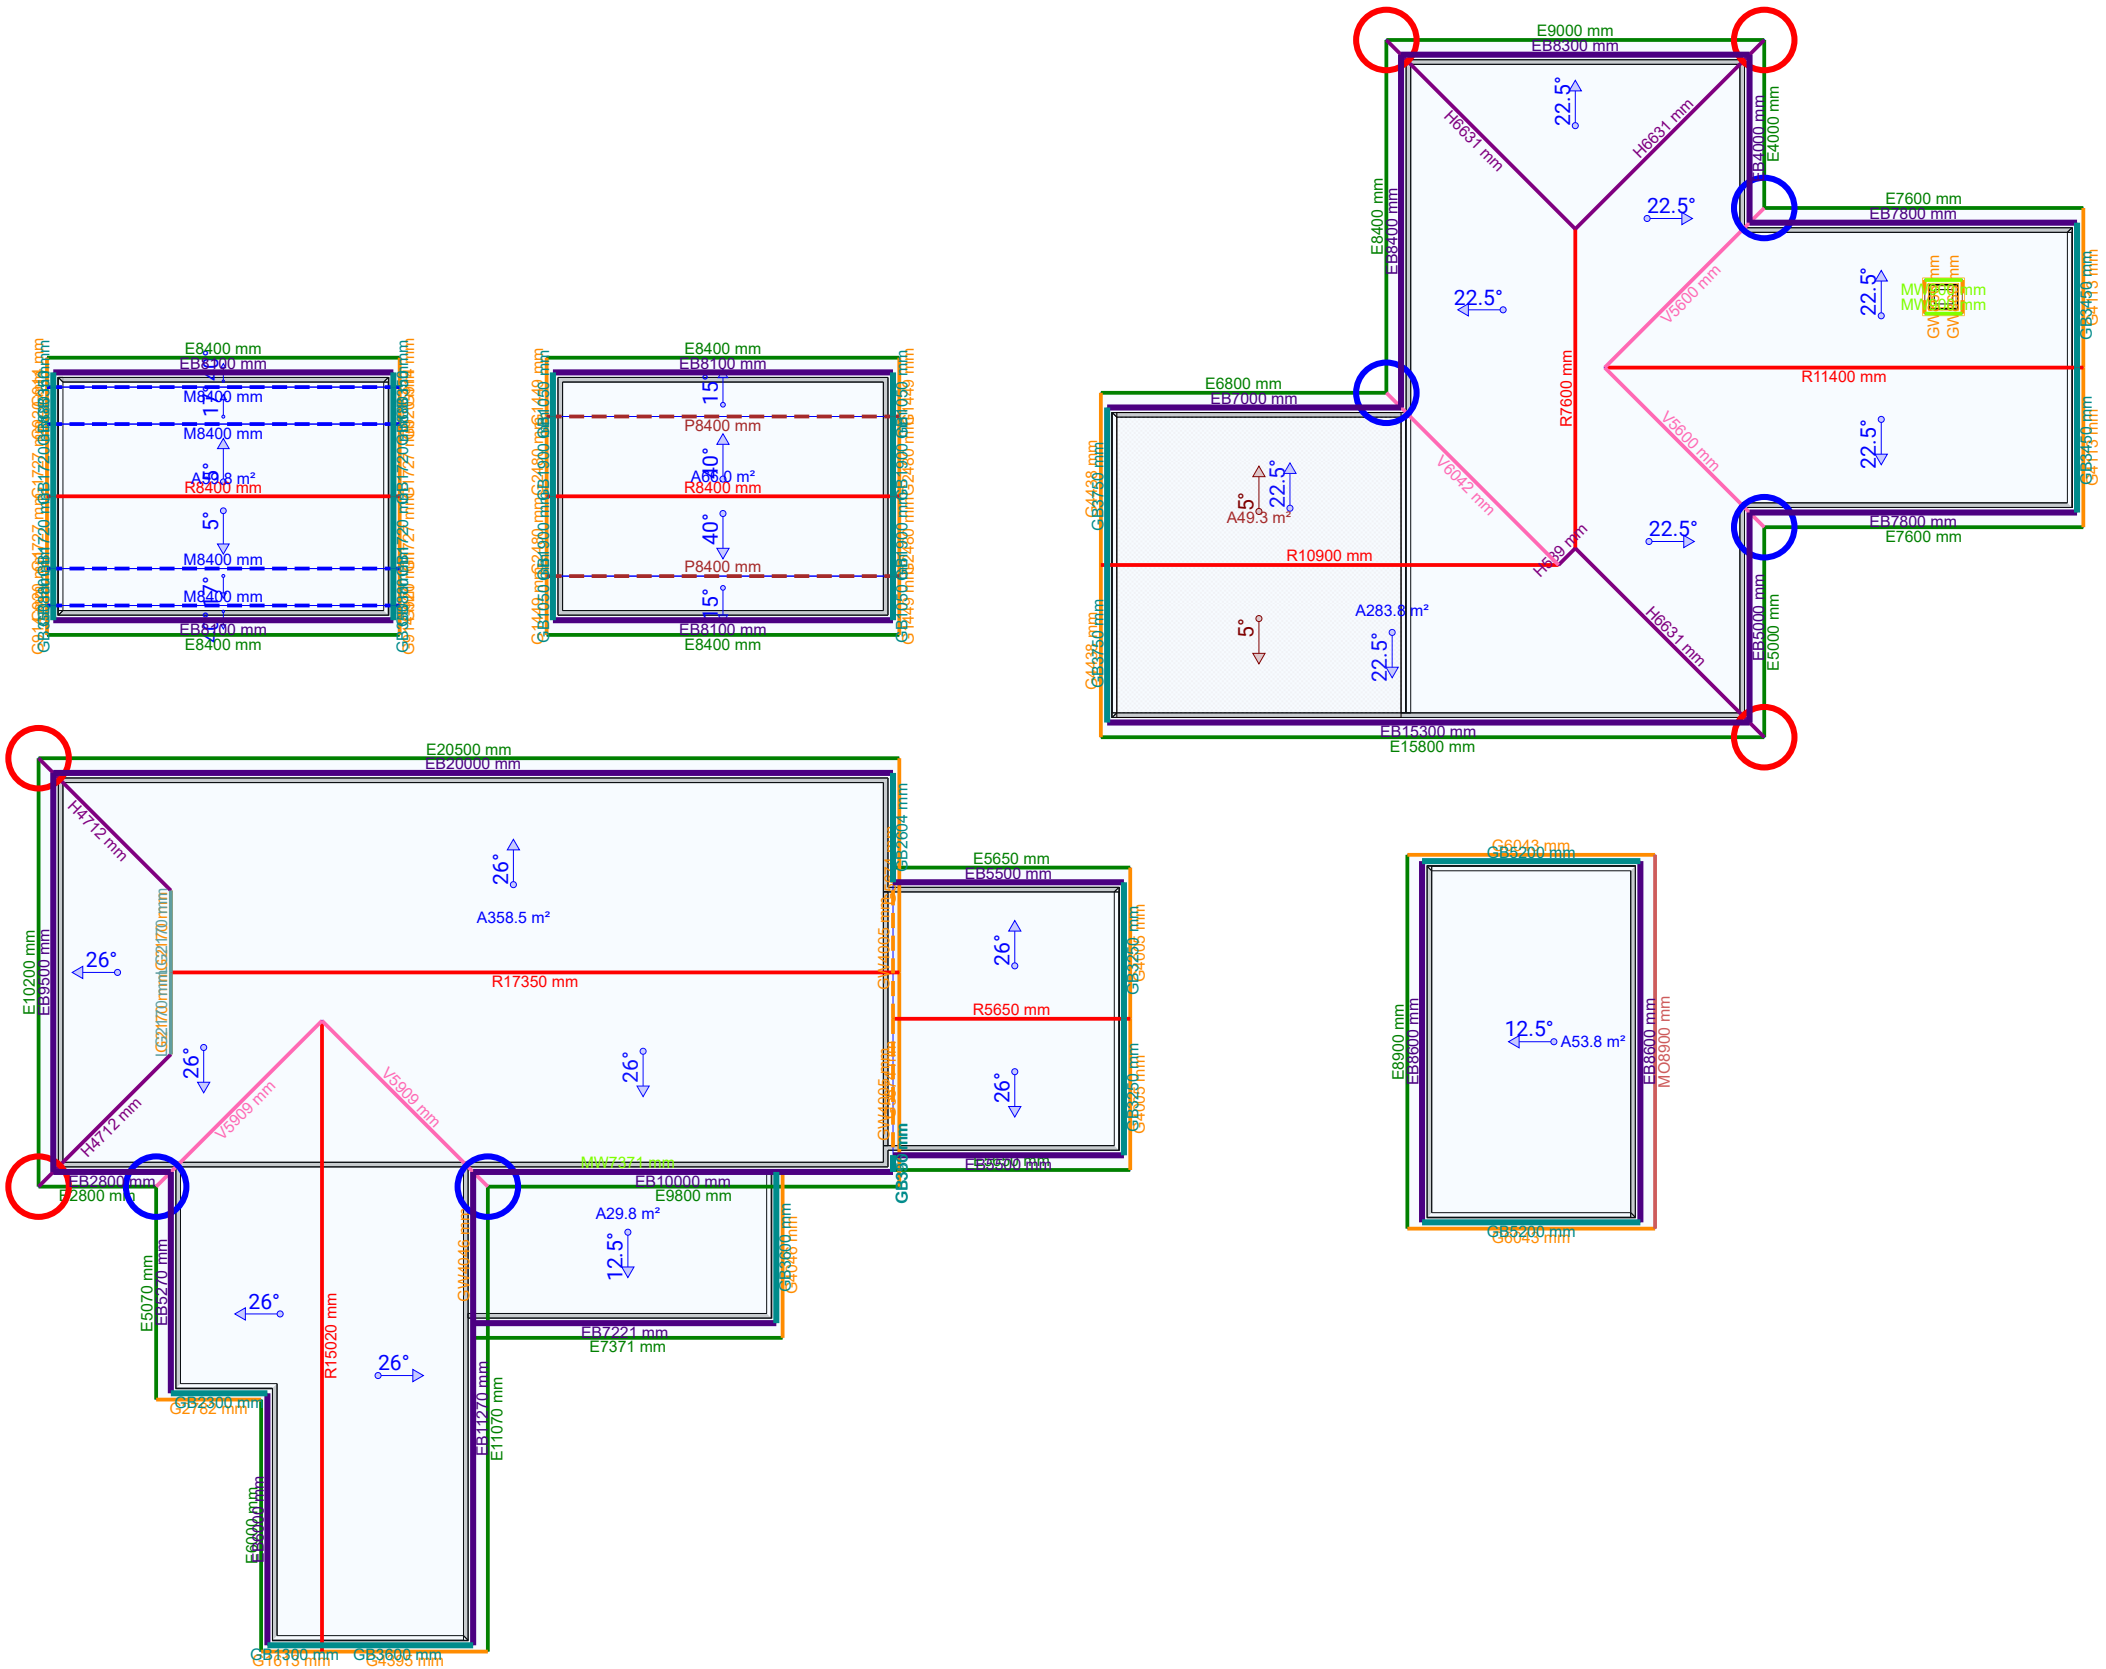

| | | | | | |
|---|---------|---------------------|----------------------|----------------|------|
|  | | | CUSTOMER | | |
| Drawn/constr. by D | Checked | Job no. S04001-5 | Scale 1:180 Page 1/1 | | |
| 17/04/2025 - 12:00 2024.3b (8b41266) | | | Code type no. | Drawing number | Rev. |